

COMUNE DI MARUGGIO

PROVINCIA DI TARANTO


PROGETTO DI : PIANO DI LOTTIZZAZIONE DELLE AREE
INSERITE NEL COMPARTO Bq IN
ATTUAZIONE DEL PROGRAMMA DI
FABBRICAZIONE

COMMITTENTE: LONGO ADOLFO ALFREDO
LONGO CHIARA
LONGO SERENA



PROGETTISTA: ARCH. ALDO CAFORIO

OGGETTO: PLANIMETRIE


SCALA	1: VARIE	DATA	GENNAIO 2024	TAVOLA N.	TAV. 01
REV.					

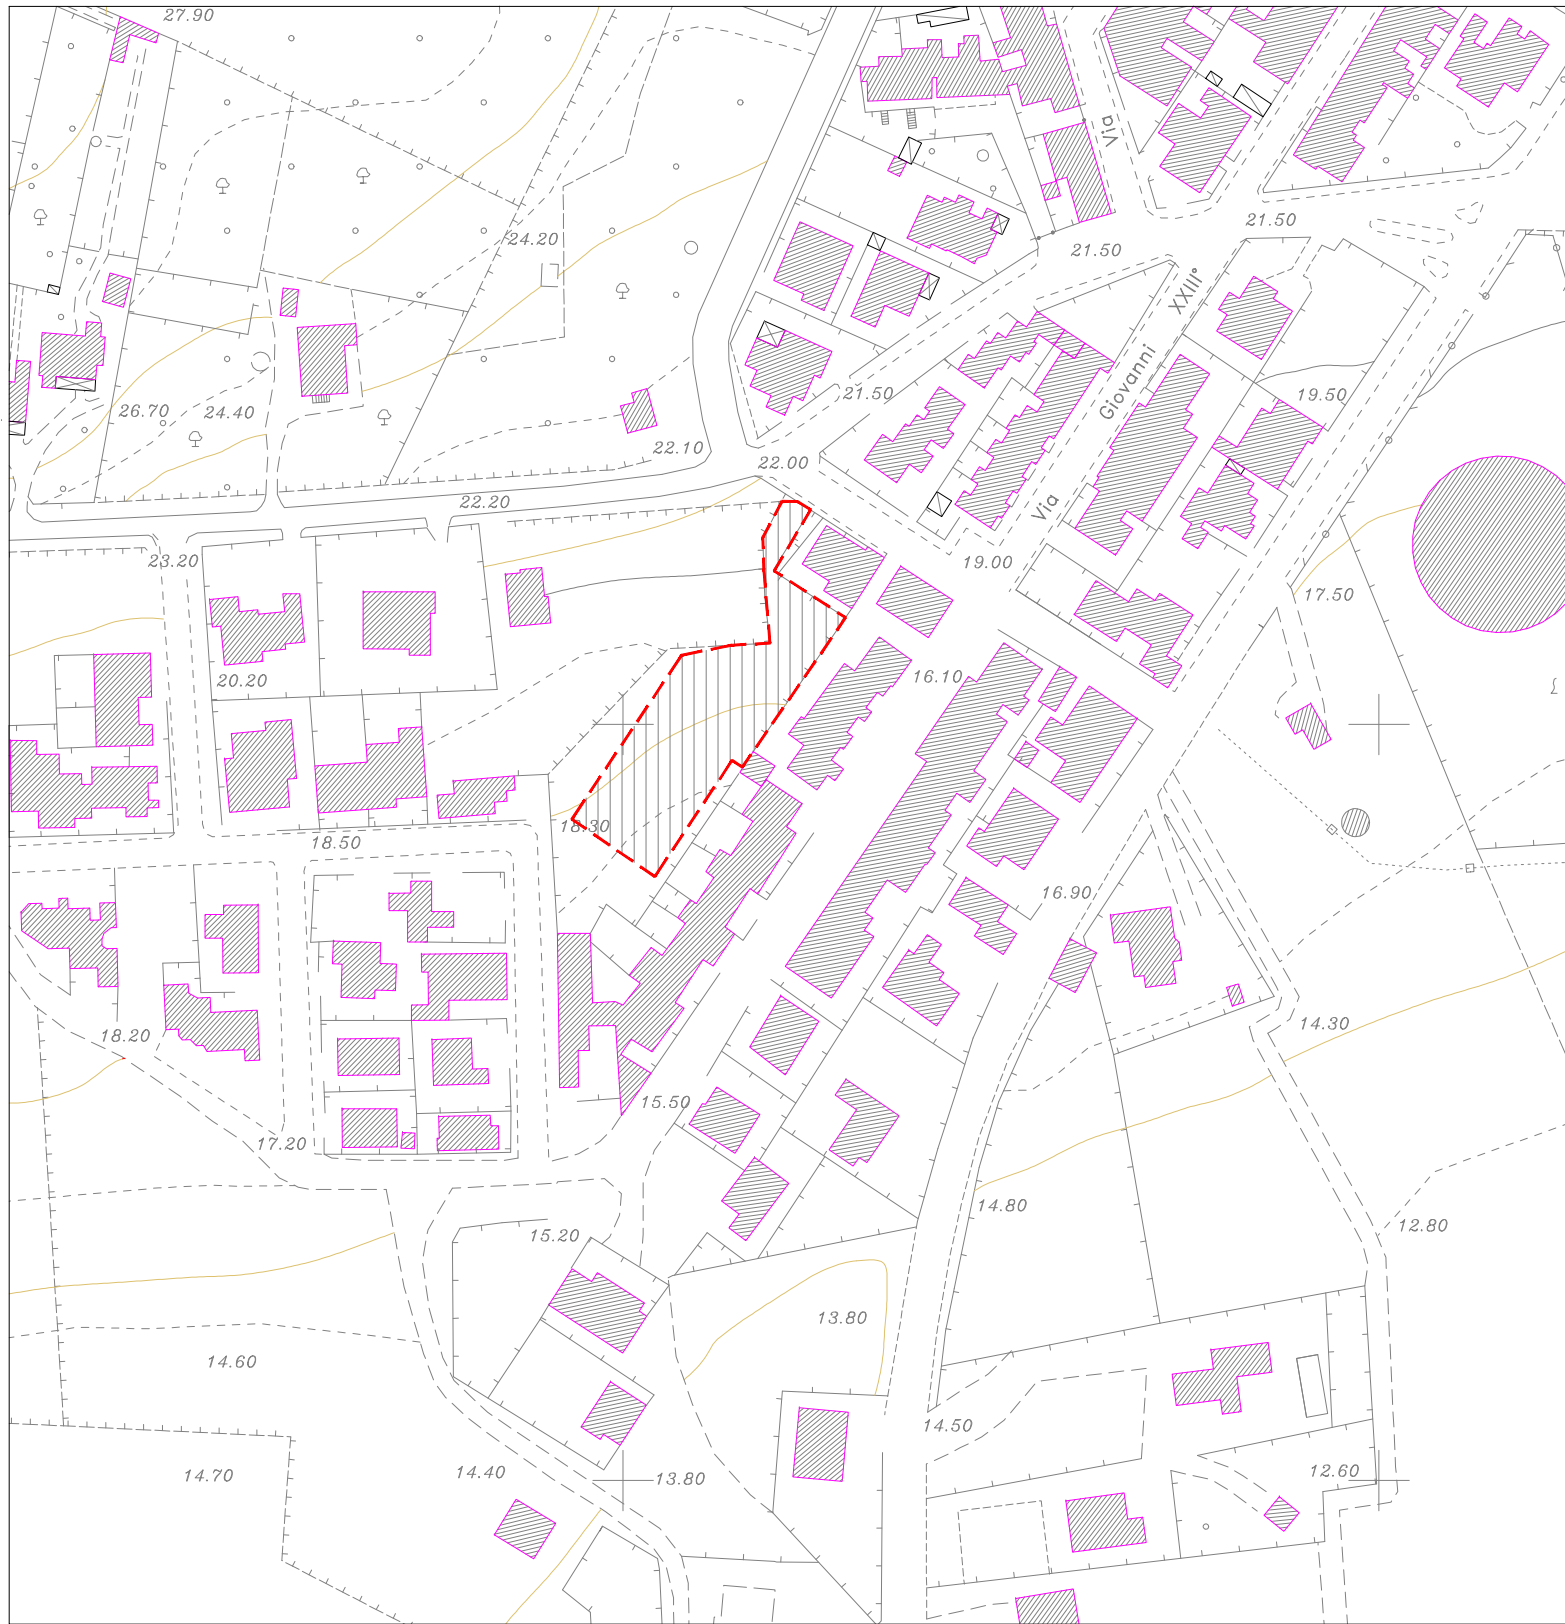

STRALCIO AREOFOTOGRAMMETRIA
Scala 1:2000

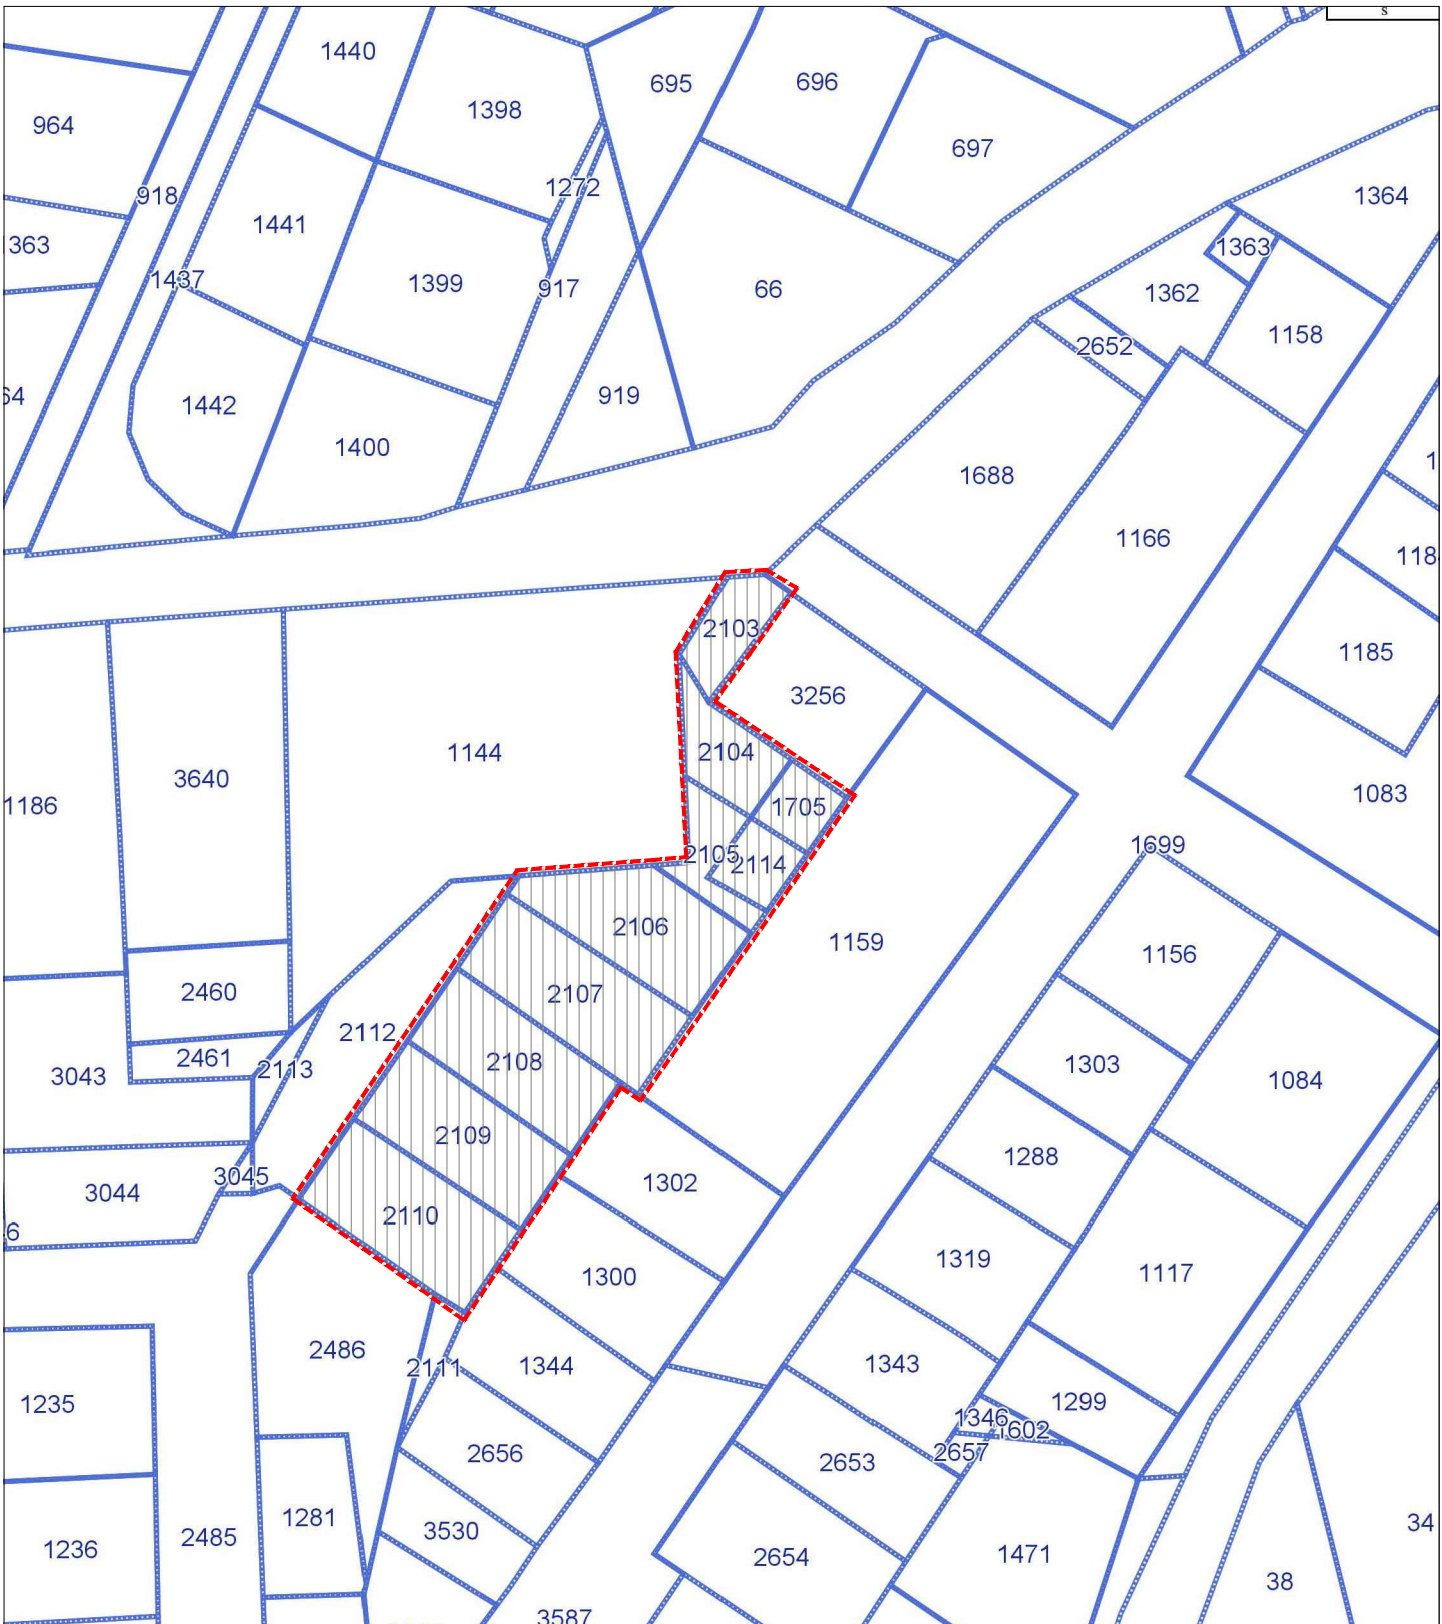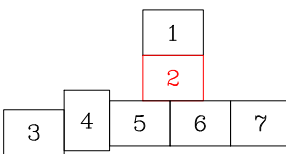

STRALCIO CATASTALE Fg. 34
Scala 1:1000

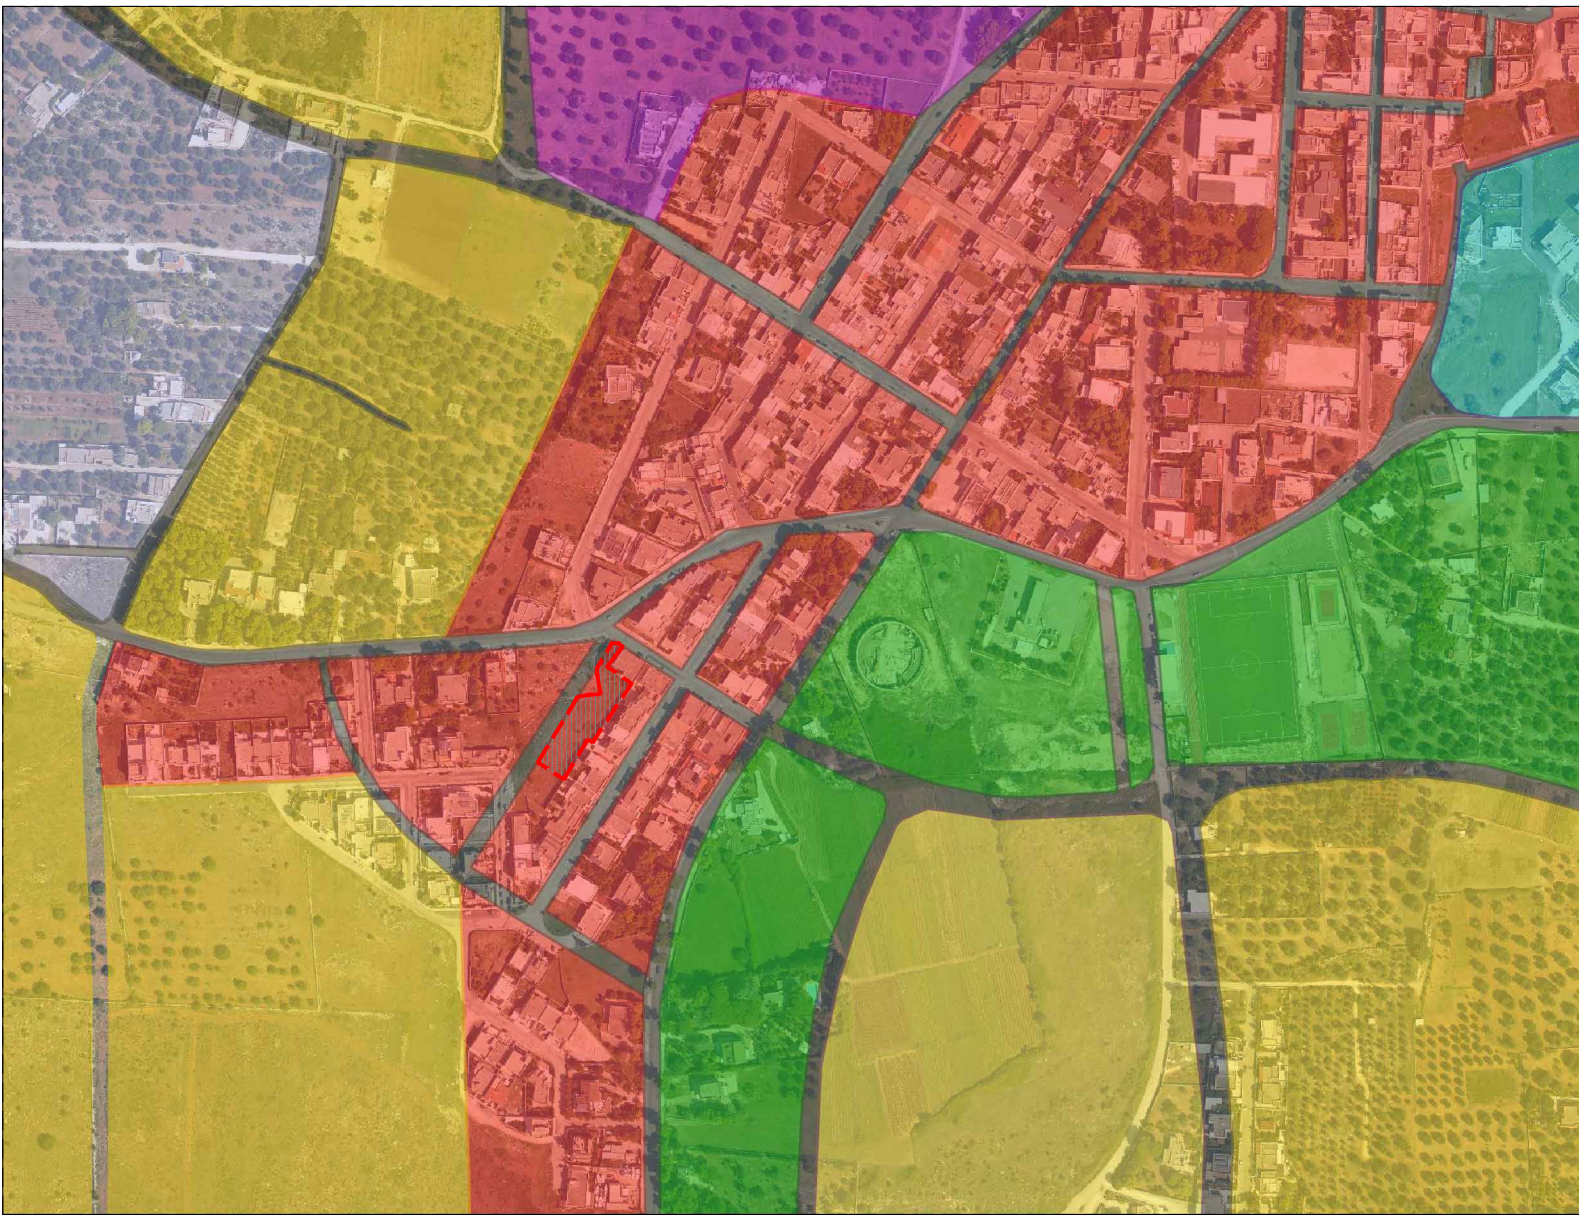

STRALCIO PDF SU ORTOFOTO SIT
Scala 1:5000

- PdF: Zona Residenziale
- PdF: Zona B Residenziale
 - PdF: Zona C1 Residenziale
 - PdF: Zona C2 Residenziale
 - PdF: Zona C3 Residenziale
 - PdF: Zona C4 Residenziale
 - PdF: Zona C5 Residenziale

LEGENDA

AREA DA LOTTIZZARE