

COMUNE DI MARUGGIO

PROVINCIA DI TARANTO

PROGETTO DI :

PIANO DI LOTTIZZAZIONE DELLE AREE
INSERITE NEL COMPARTO Bq IN
ATTUAZIONE DEL PROGRAMMA DI
FABBRICAZIONE

COMMITTENTE:

LONGO ADOLFO ALFREDO

LONGO CHIARA

LONGO SERENA

PROGETTISTA:

ARCH. ALDO CAFORIO

OGGETTO:

USO DEL SUOLO
REPORT FOTOGRAFICO




SCALA	1:2.000	DATA	GENNAIO 2024	TAVOLA N.	TAV. 06
REV.					



FOTOGRAFIA N. 1



FOTOGRAFIA N. 2

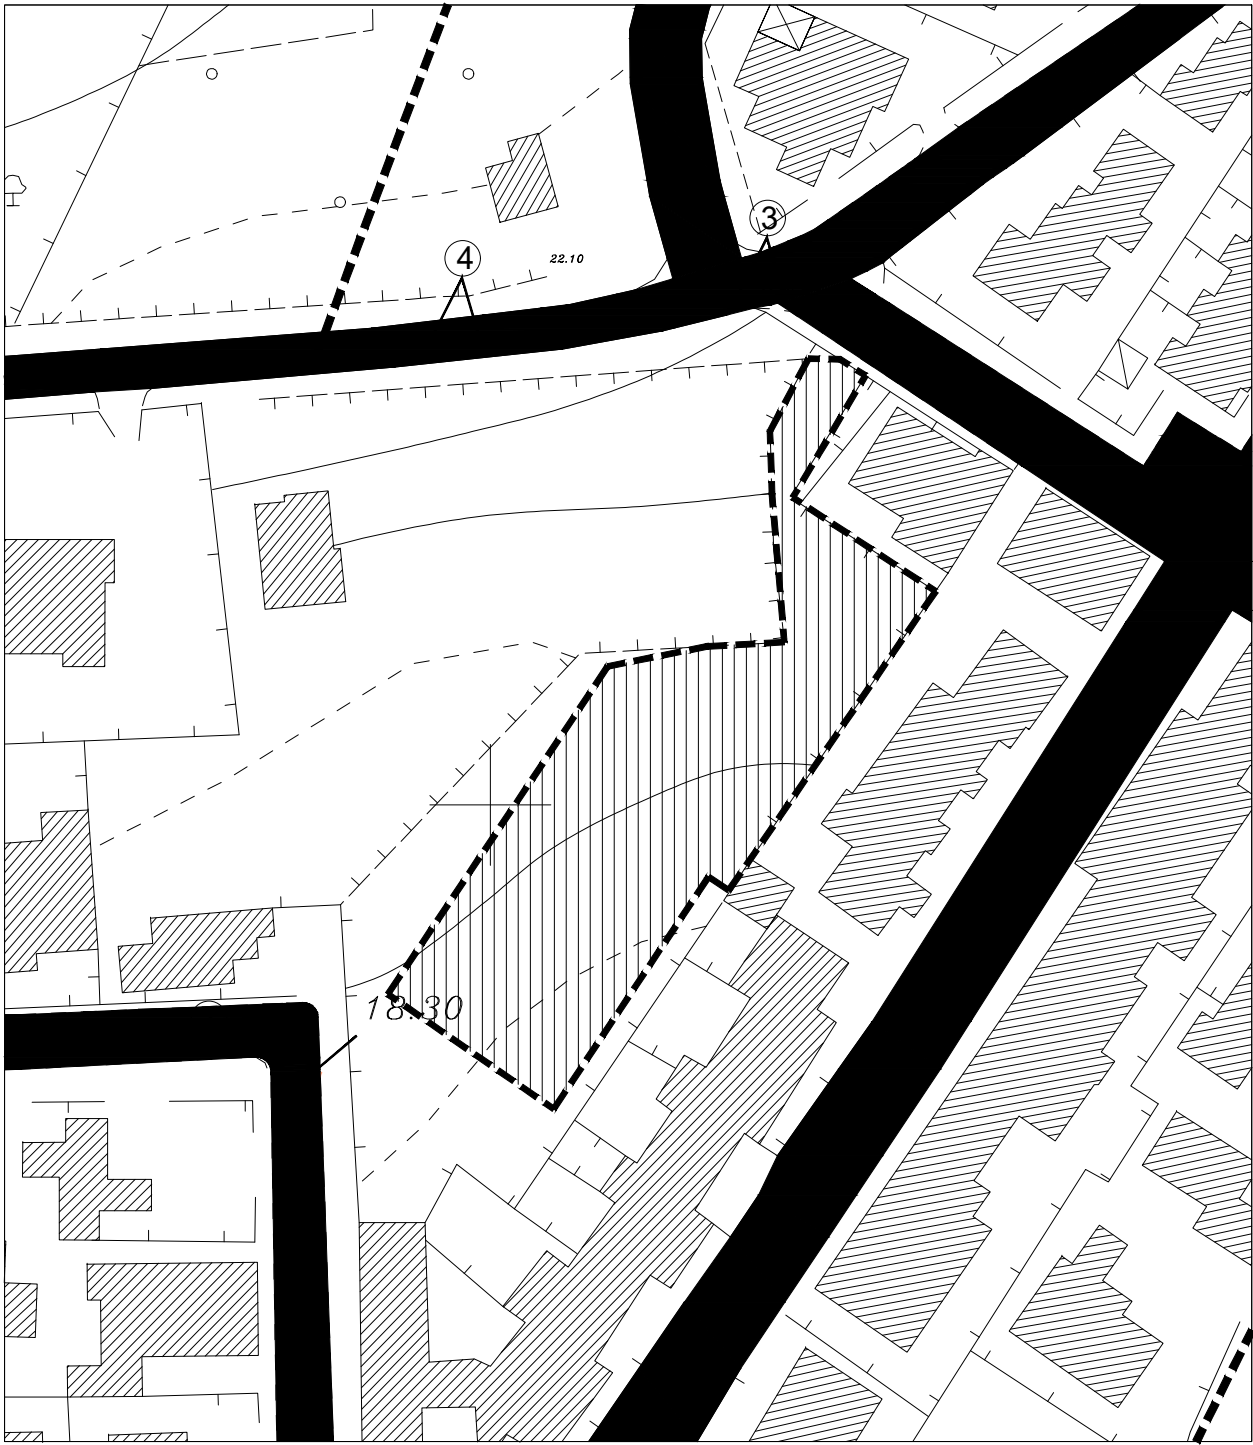

FOTOGRAFIA N. 3



FOTOGRAFIA N. 4