

COMUNE DI MARUGGIO
PROVINCIA DI TARANTO


PROGETTO DI : PIANO DI LOTTIZZAZIONE DELLE AREE
INSERITE NEL COMPARTO Bq IN
ATTUAZIONE DEL PROGRAMMA DI
FABBRICAZIONE

COMMITTENTE: LONGO ADOLFO ALFREDO
LONGO CHIARA
LONGO SERENA


PROGETTISTA: ARCH. ALDO CAFORIO

OGGETTO: TIPOLOGIA EDILIZIA

SCALA	1: VARIE	DATA	GENNAIO 2024	TAVOLA N.	TAV. 16
REV.					

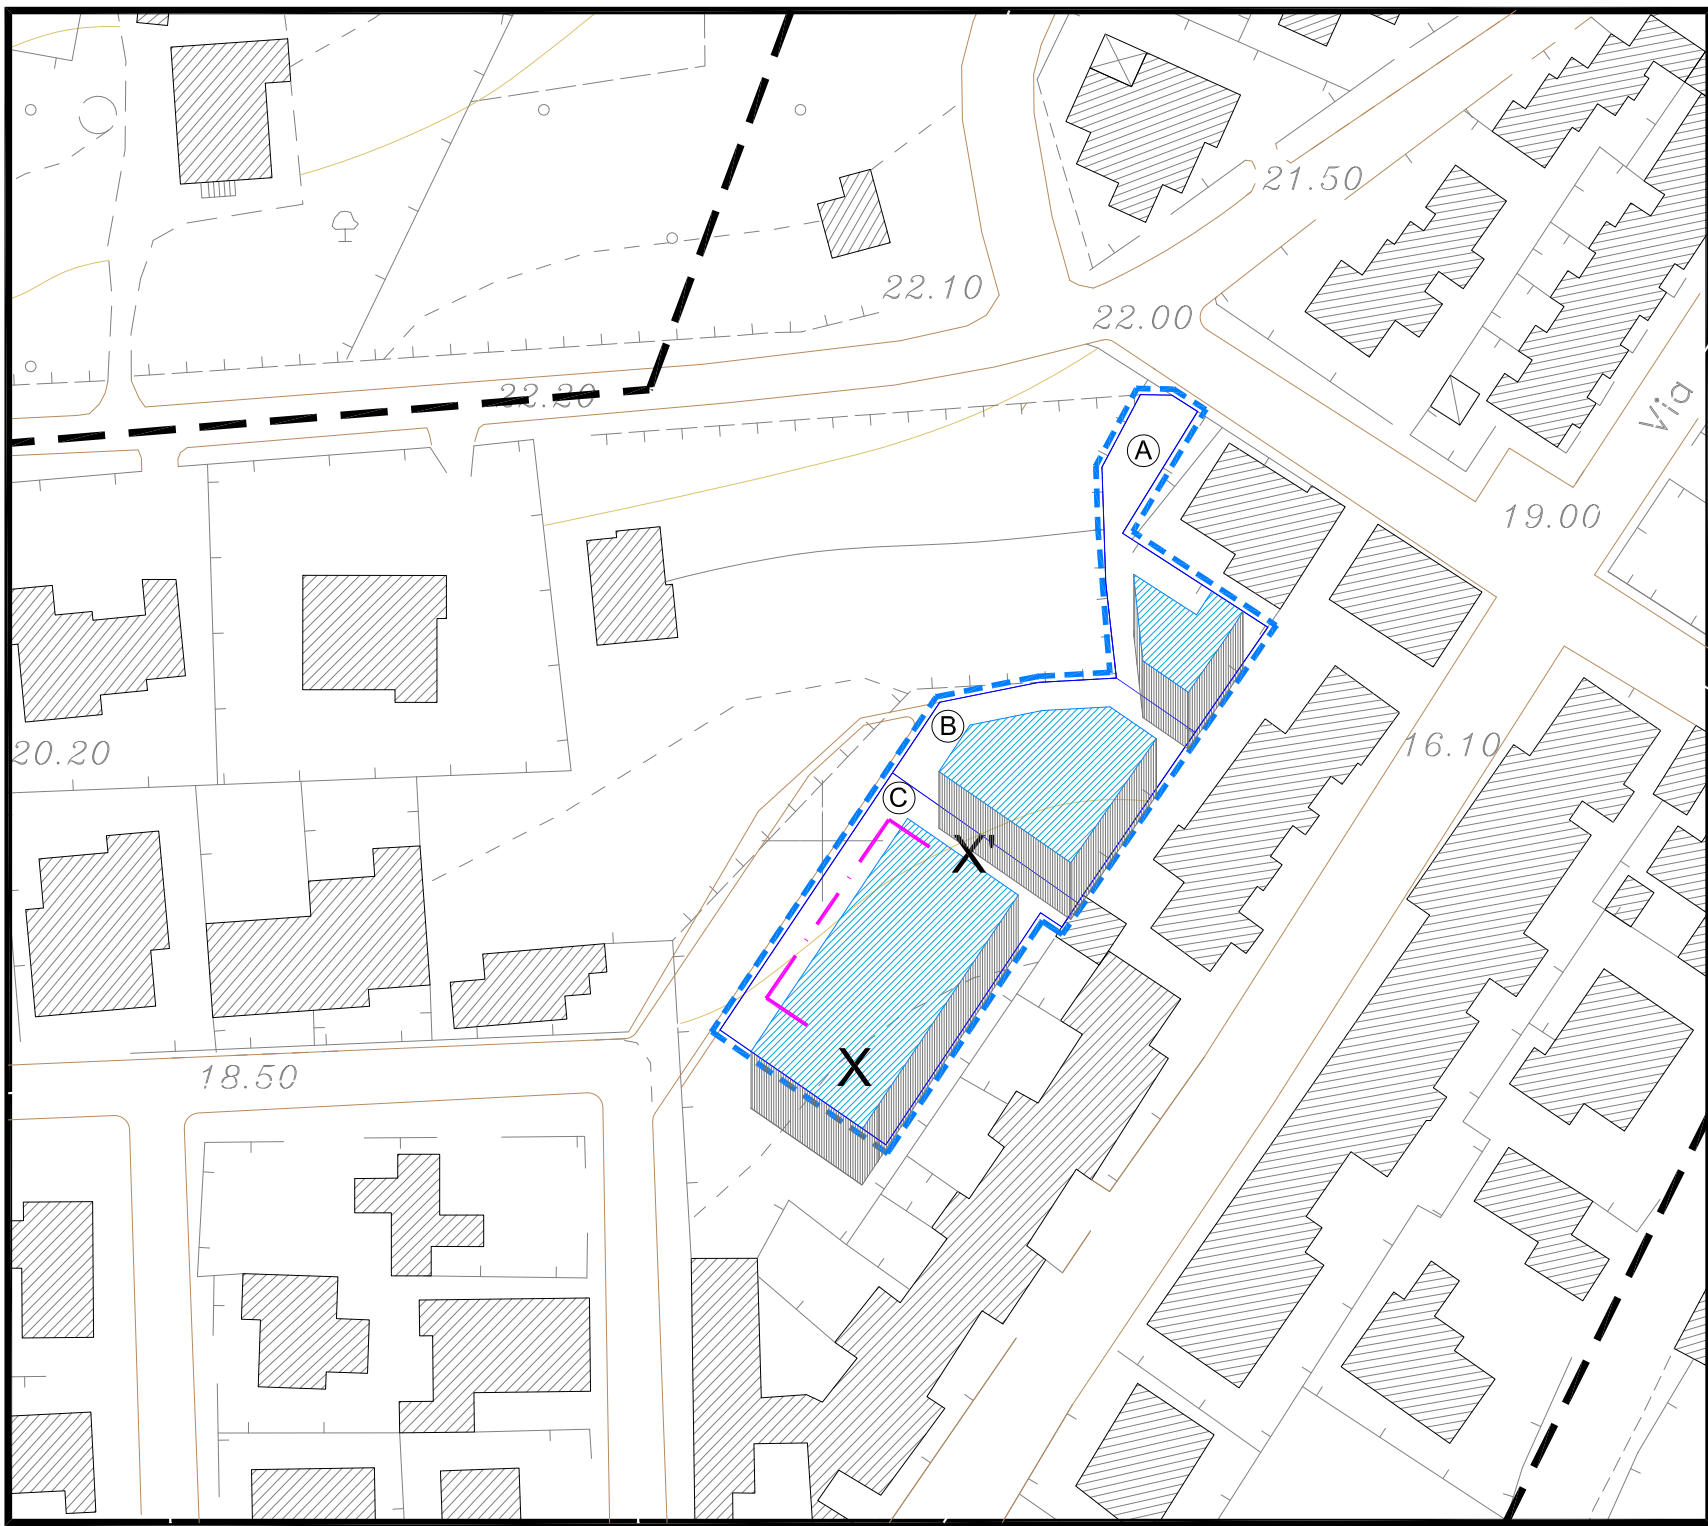

stralcio planimetrico: AEROFOTOGRAMMETRIA scala 1:1000

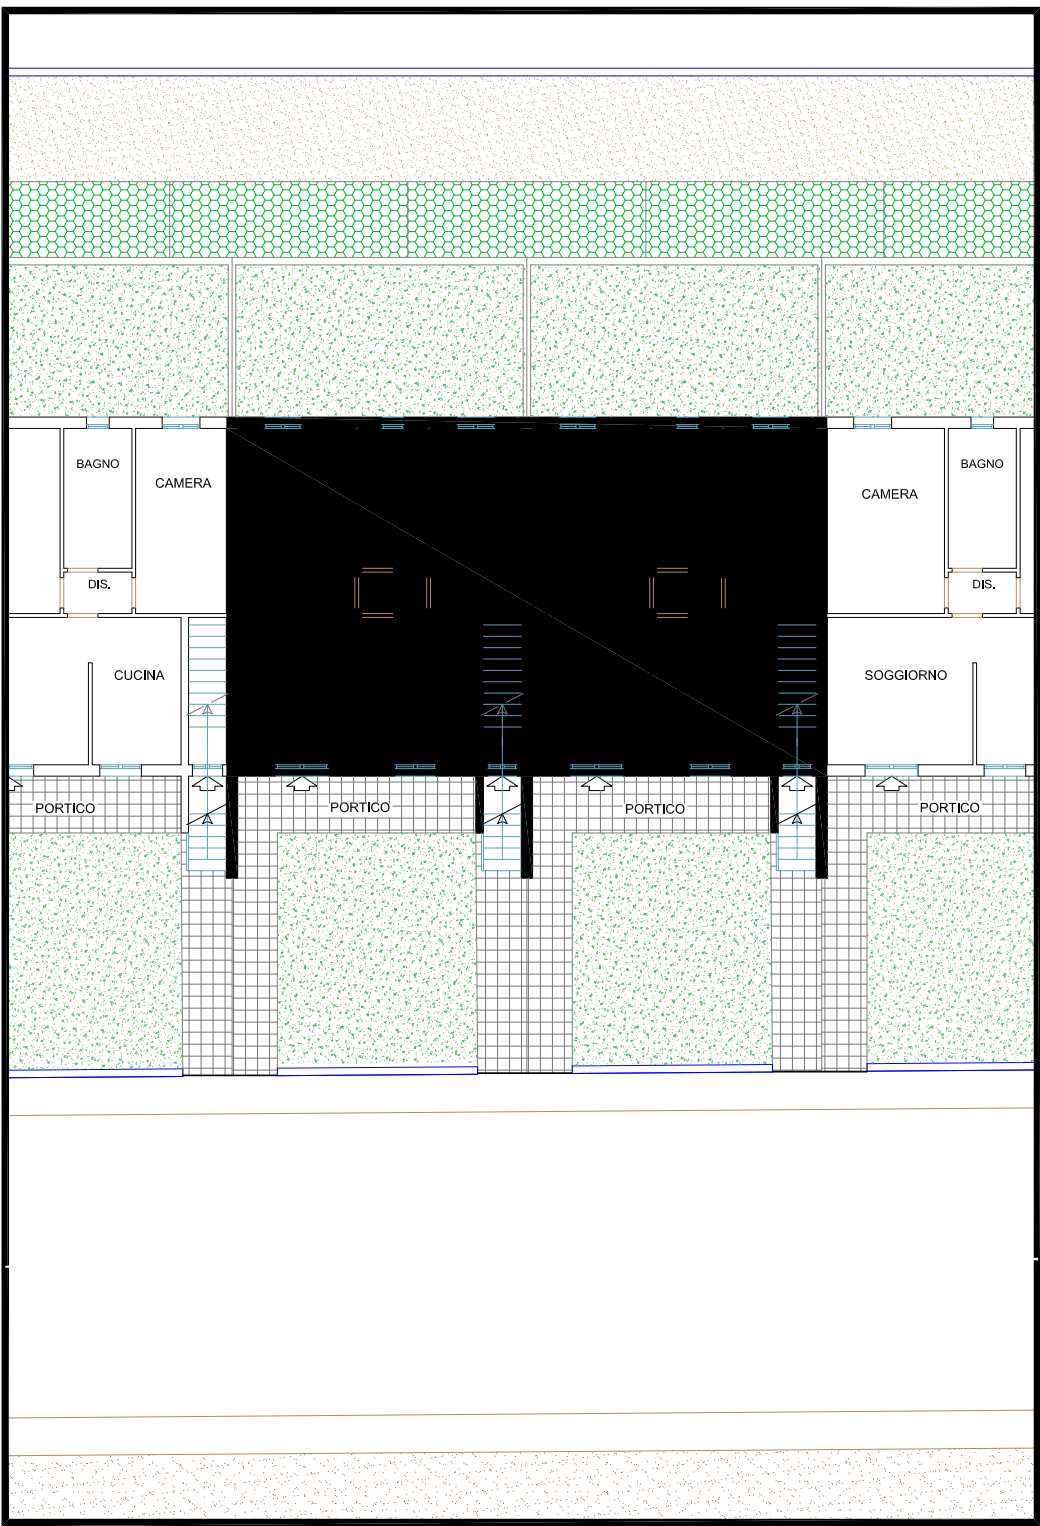


SCHEMA DI TIPOLOGIA A SCHIERA scala 1:200

LEGENDA


- DEFINIZIONE TERRITORIALE
ZONA Bq
- DEFINIZIONE TERRITORIALE
AREE DA LOTTIZZARE

SAGOMA MAX INGOMBRO


TIPOLOGIA EDILIZIA -COMPOSIZIONE ARCHITETTONICA 1

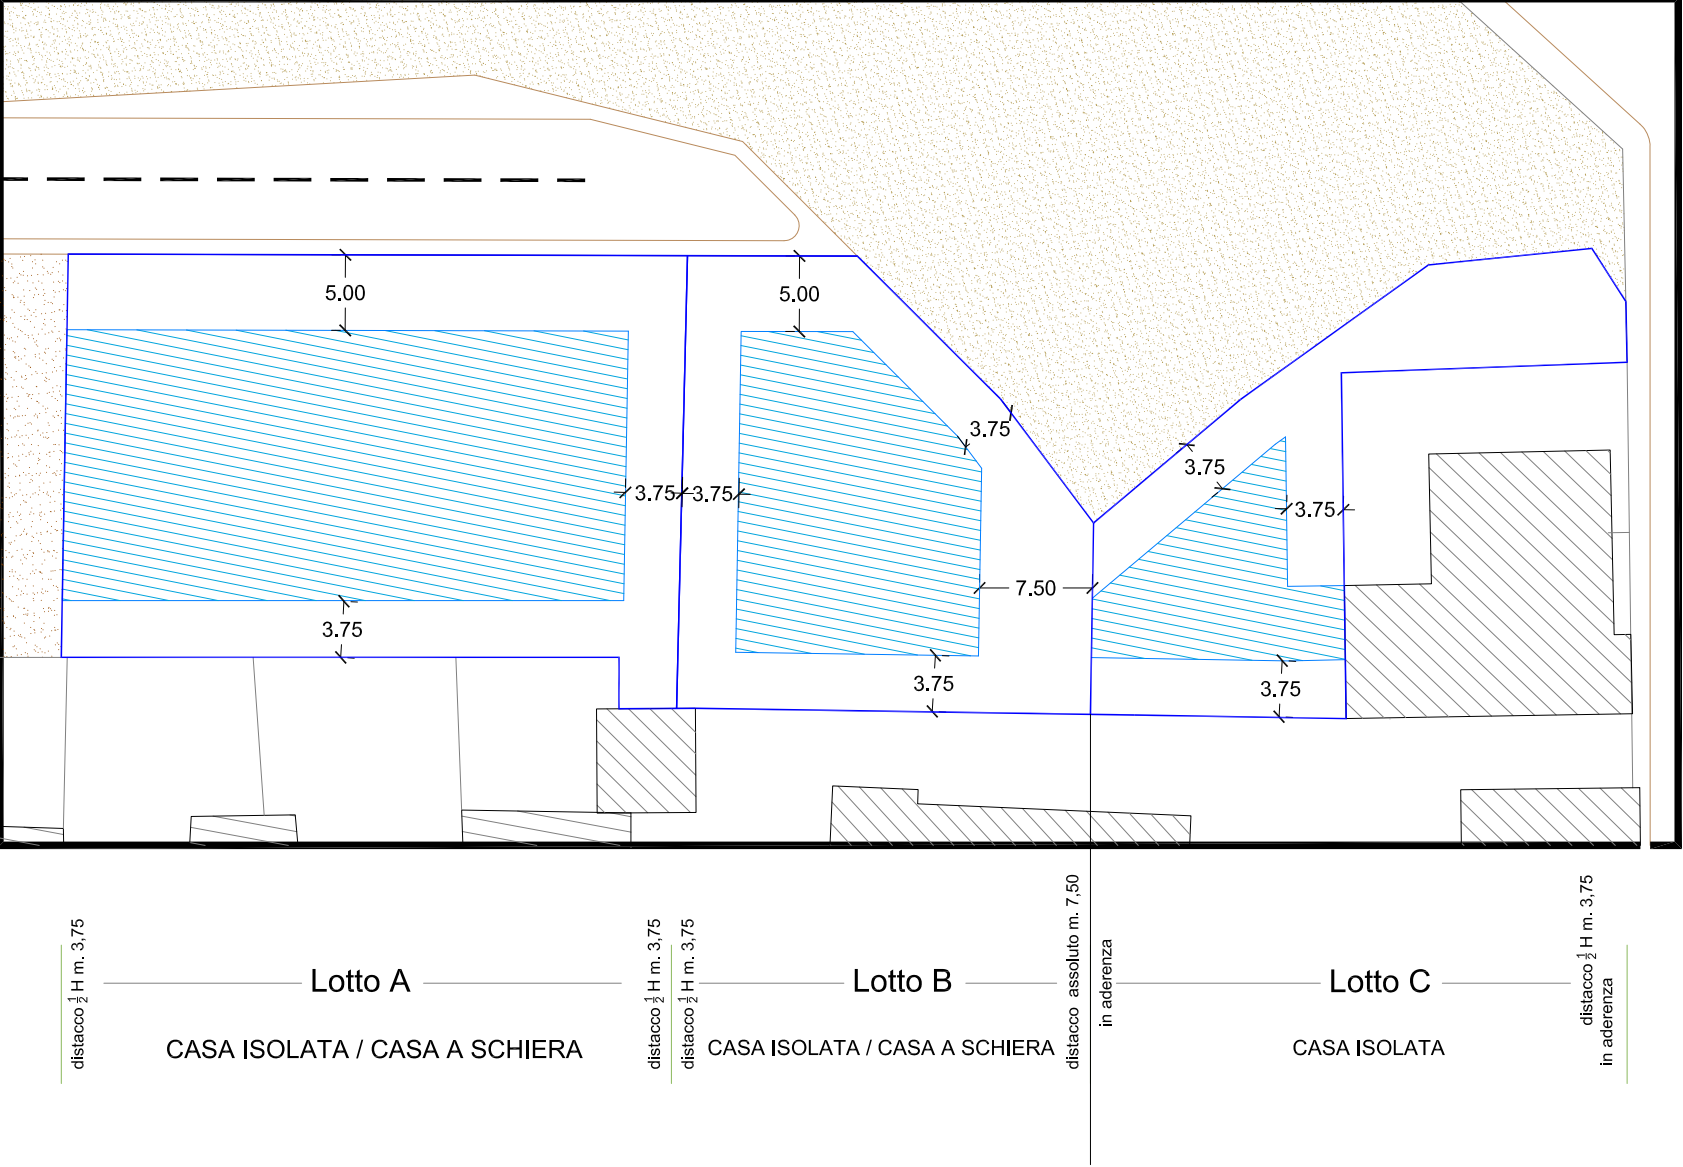


TIPOLOGIA EDILIZIA -COMPOSIZIONE ARCHITETTONICA 3

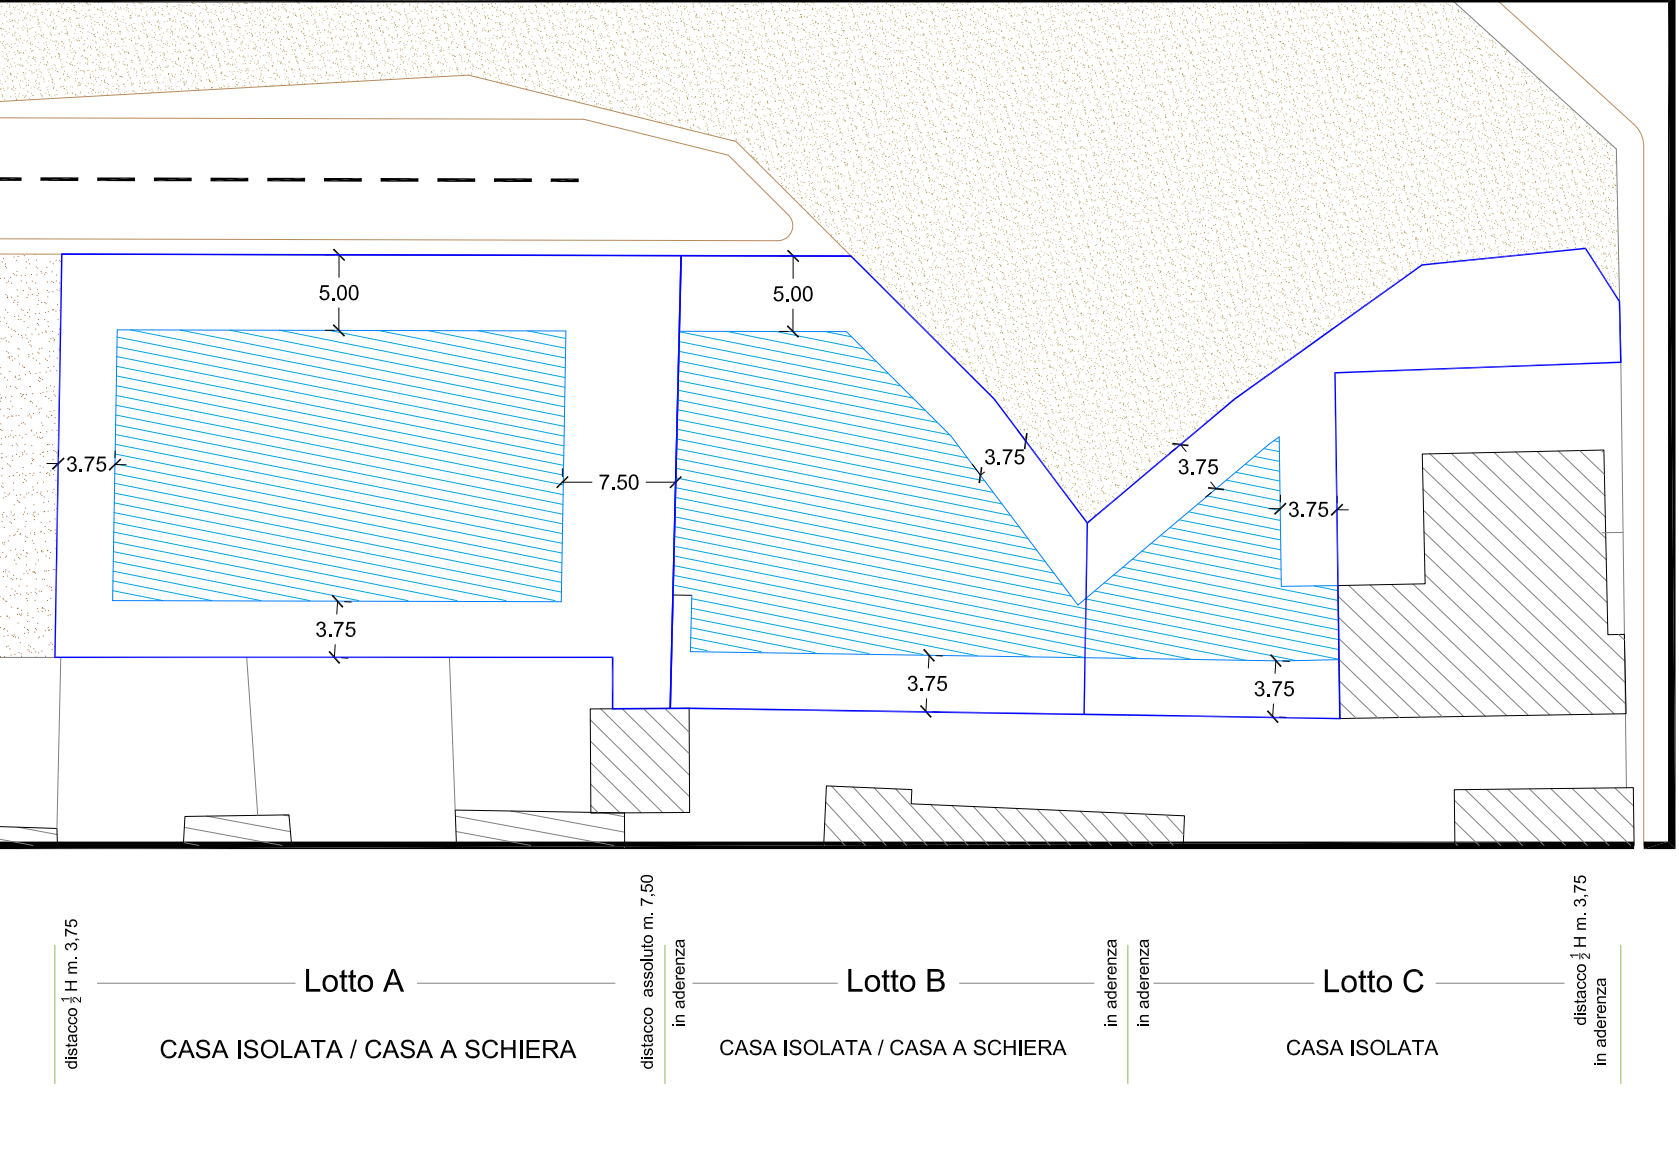

TIPOLOGIA EDILIZIA -COMPOSIZIONE ARCHITETTONICA 2

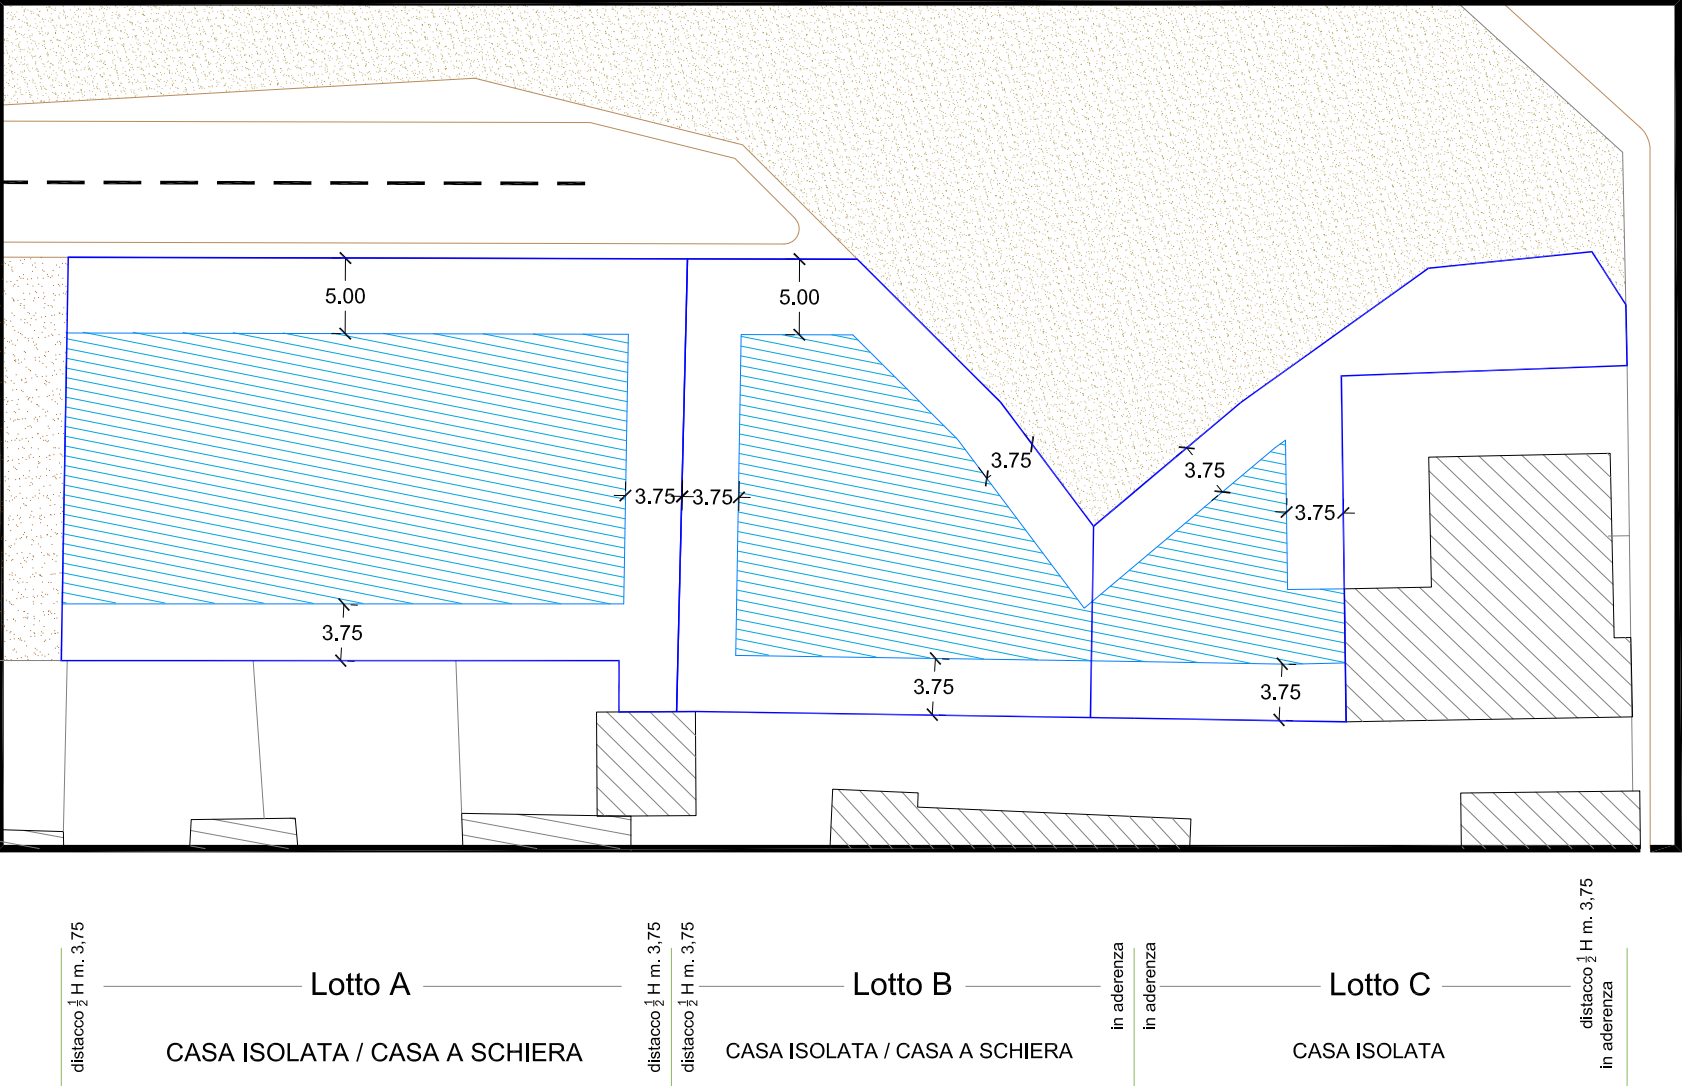


TIPOLOGIA EDILIZIA -COMPOSIZIONE ARCHITETTONICA 4

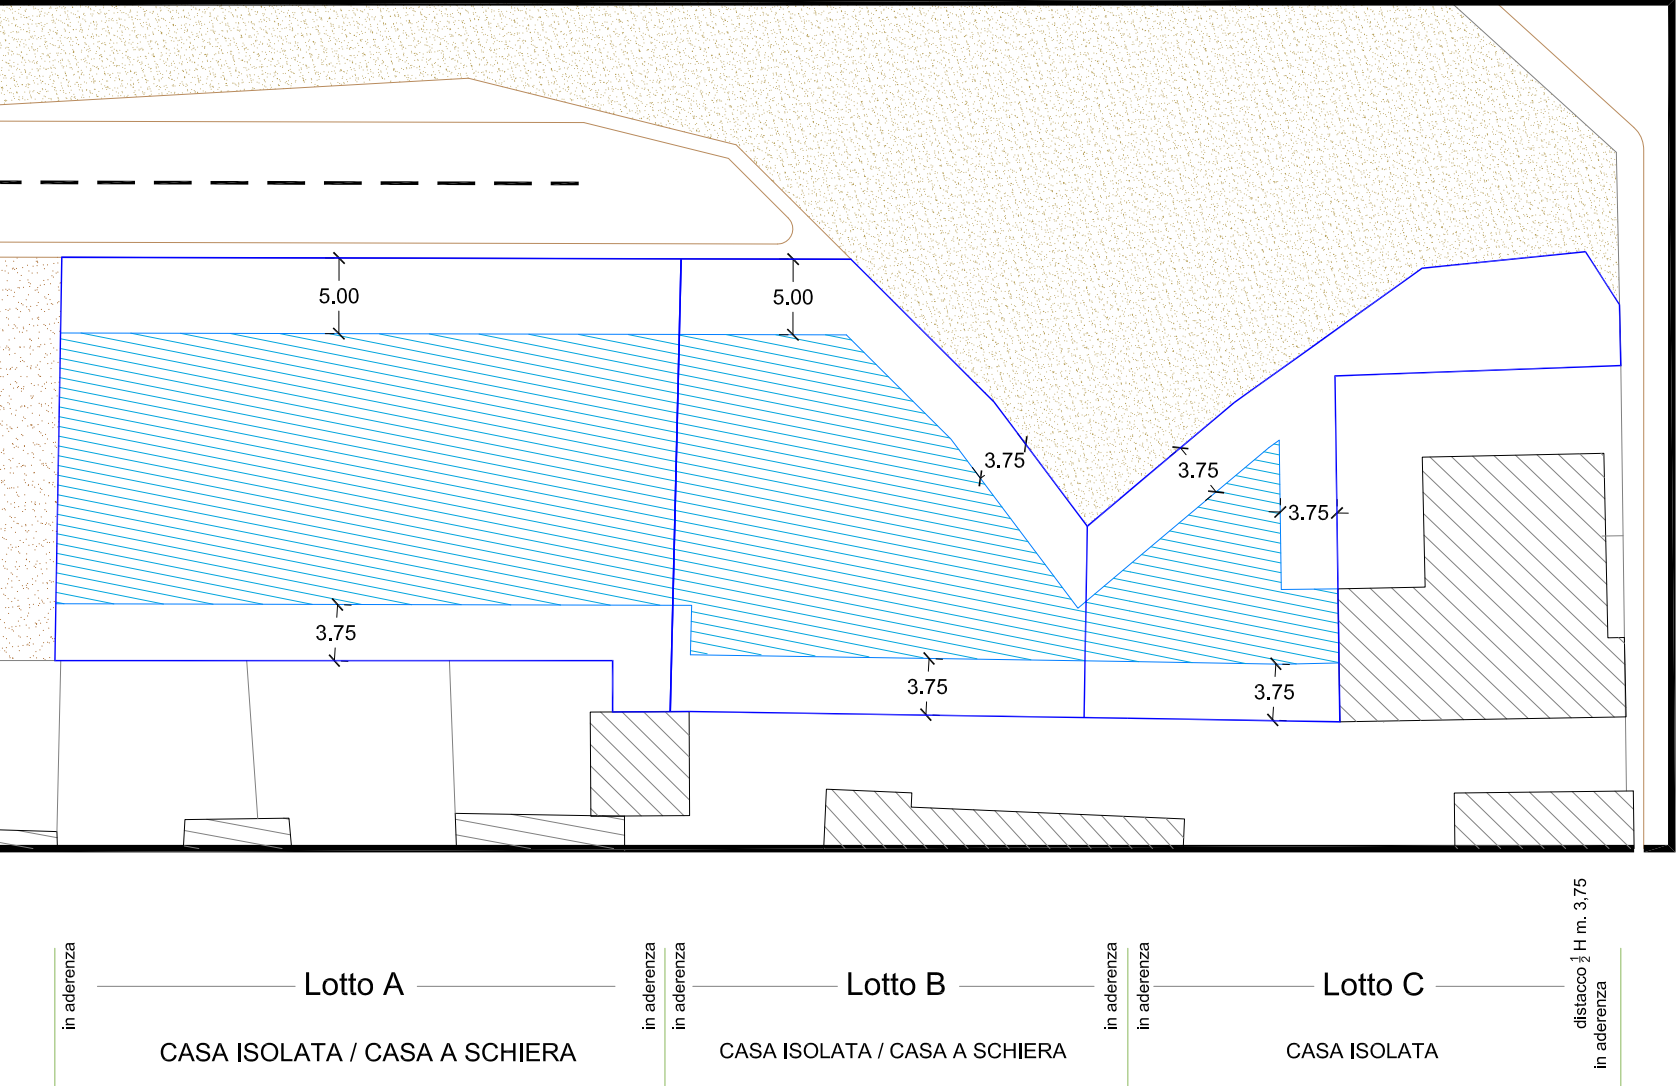

TIPOLOGIA A SCHIERA - PIANTA TIPO
PIANO TERRA scala 1:200



TIPOLOGIA A SCHIERA - PIANTA TIPO
PIANO PRIMO scala 1:200

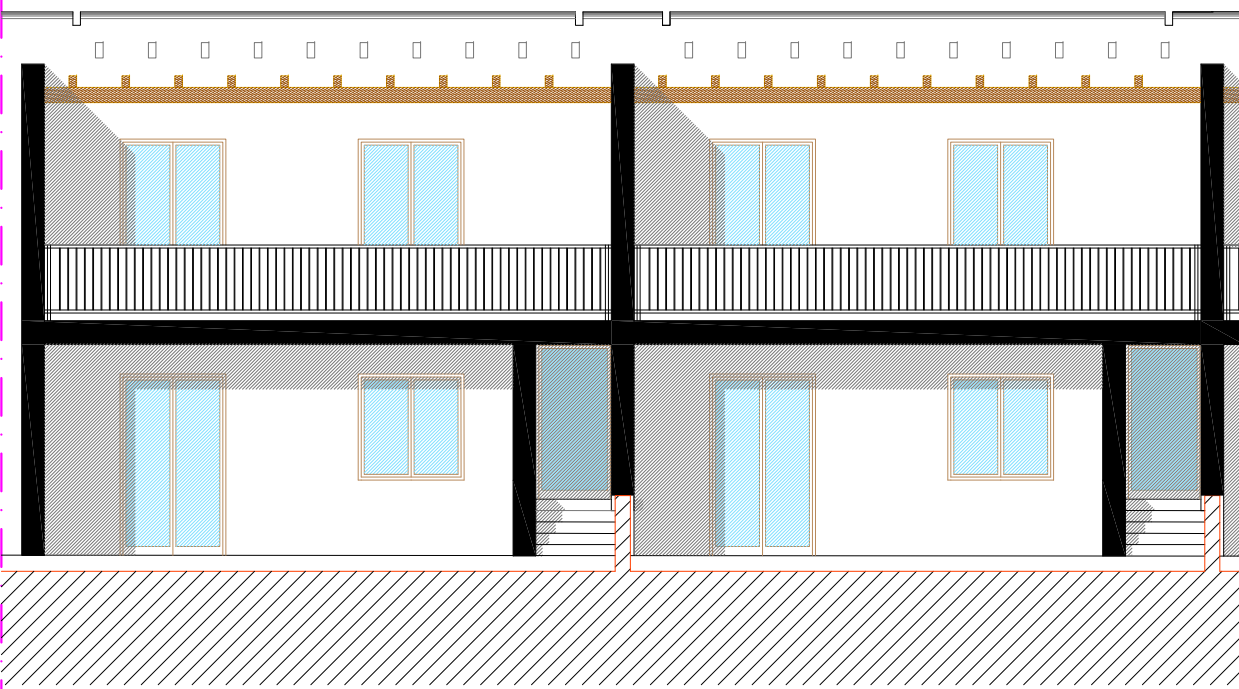

TIPOLOGIA A SCHIERA - PROSPETTO
PROFILO X-X' scala 1:200