

COMUNE DI MARUGGIO
PROVINCIA DI TARANTO

PROGETTO DI : PIANO DI LOTTIZZAZIONE DELLE AREE
INSERITE NEL COMPARTO Bq IN
ATTUAZIONE DEL PROGRAMMA DI
FABBRICAZIONE

COMMITTENTE: LONGO ADOLFO ALFREDO
LONGO CHIARA
LONGO SERENA

PROGETTISTA: ARCH. ALDO CAFORIO

OGGETTO: RILIEVO STATO DEI LUOGHI
PROFILO DEL TERRENO

SCALA

1: 500

DATA

GENNAIO 2024

TAVOLA N.


TAV. 8

LEGENDA

DEFINIZIONE TERRITORIALE
ZONA Bq

DEFINIZIONE TERRITORIALE
AREE DA LOTTIZZARE

DEFINIZIONE TERRITORIALE AREA
DA LOTTIZZARE DI PROPRIETA'

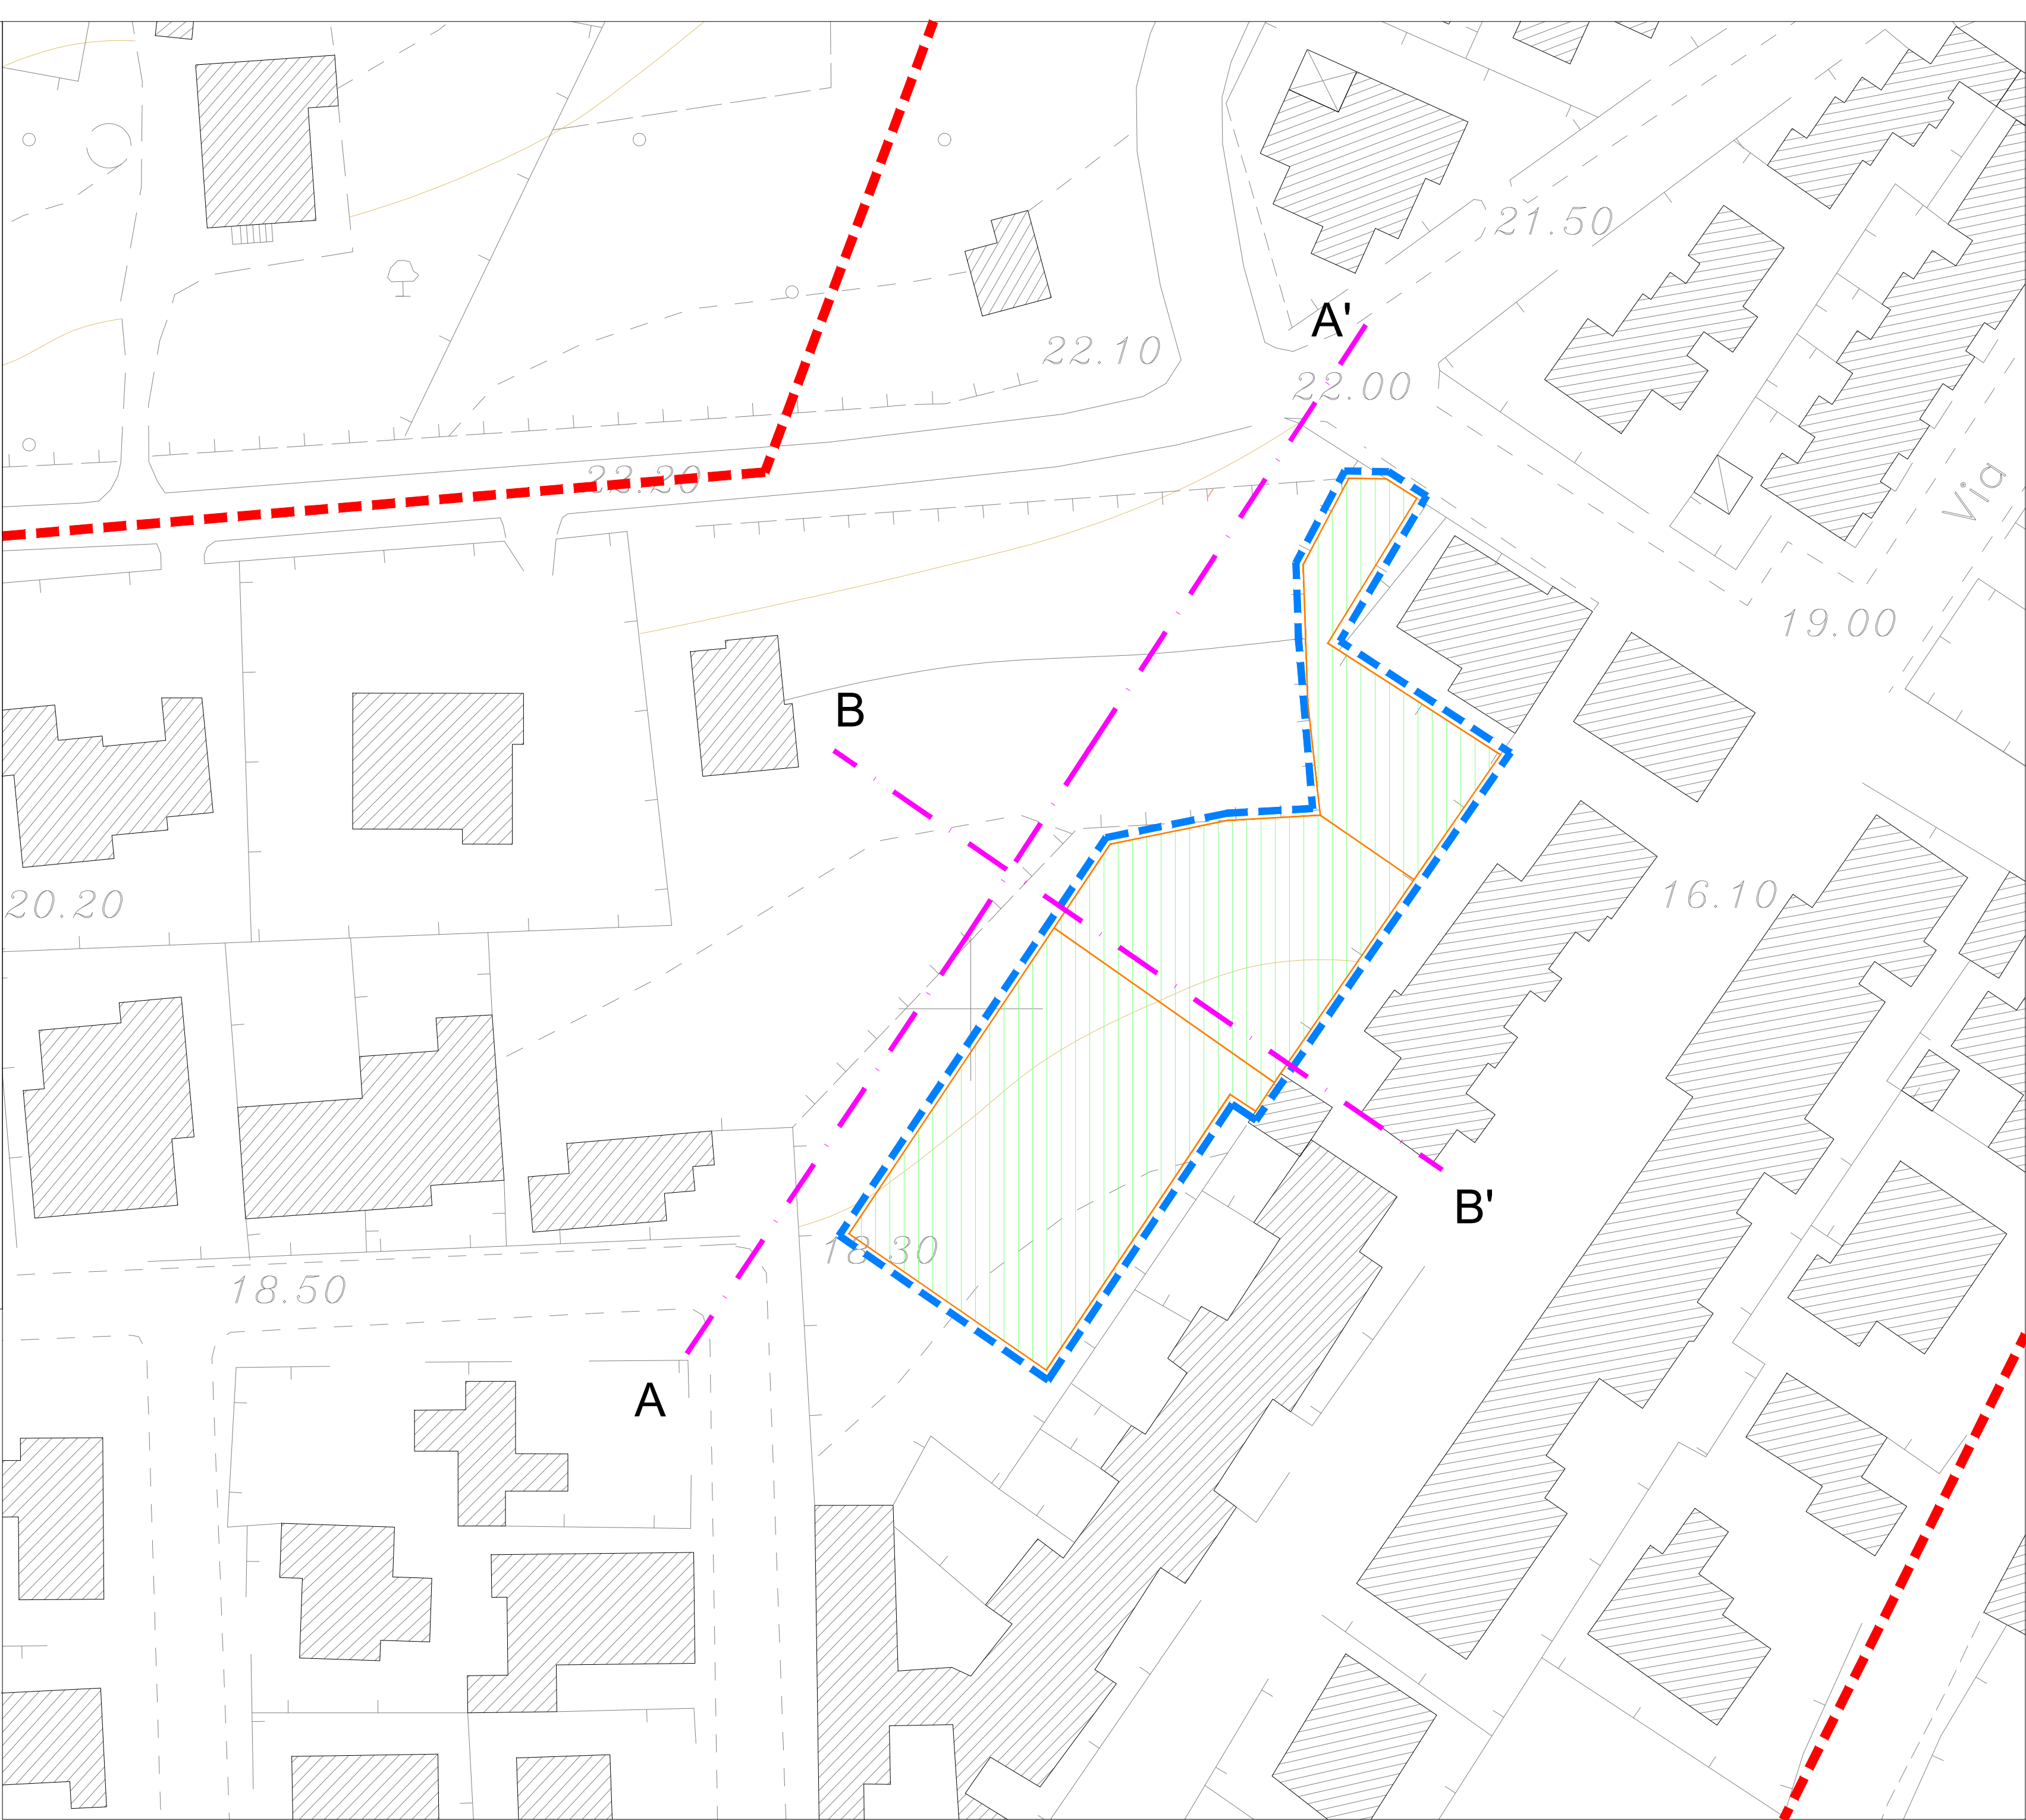

Altezze: 1:100
Lunghezze: 1:200

10.00

Lottizzazione

Dist. parziale

14,6 5,0 60,36 45,28 97,28 26,48

Dist. progressiva

0.00 14.6 19.6 79.96 125.24 222.52 249.00

Quota terreno

22.00 21.80 21.50 20.00 19.00 18.40 18.30

Profilo A-A'

Altezze: 1:100
Lunghezze: 1:200

10.00

Lottizzazione

Dist. parziale

31,12 62,96 28,18

Dist. progressiva

0.00 31.12 94.08 122.26

Quota terreno

19.60 19.00 18.00 17.80

Profilo B-B'