

COMUNE DI MARUGGIO
PROVINCIA DI TARANTO

PROGETTO DI : PIANO DI LOTTIZZAZIONE DELLE AREE
INSERITE NEL COMPARTO Bq IN
ATTUAZIONE DEL PROGRAMMA DI
FABBRICAZIONE

COMMITTENTE: LONGO ADOLFO ALFREDO
LONGO CHIARA
LONGO SERENA



PROGETTISTA: ARCH. ALDO CAFORIO

OGGETTO: PROFILO ARCHITETTONICO E
SEZIONI STRADALI




SCALA	1: 500	DATA	GENNAIO 2024	TAVOLA N.	TAV. 15
REV.					

LEGENDA

- DEFINIZIONE TERRITORIALE
ZONA Bq
- DEFINIZIONE TERRITORIALE
AREE DA LOTTIZZARE
- (sagoma max ingombro)

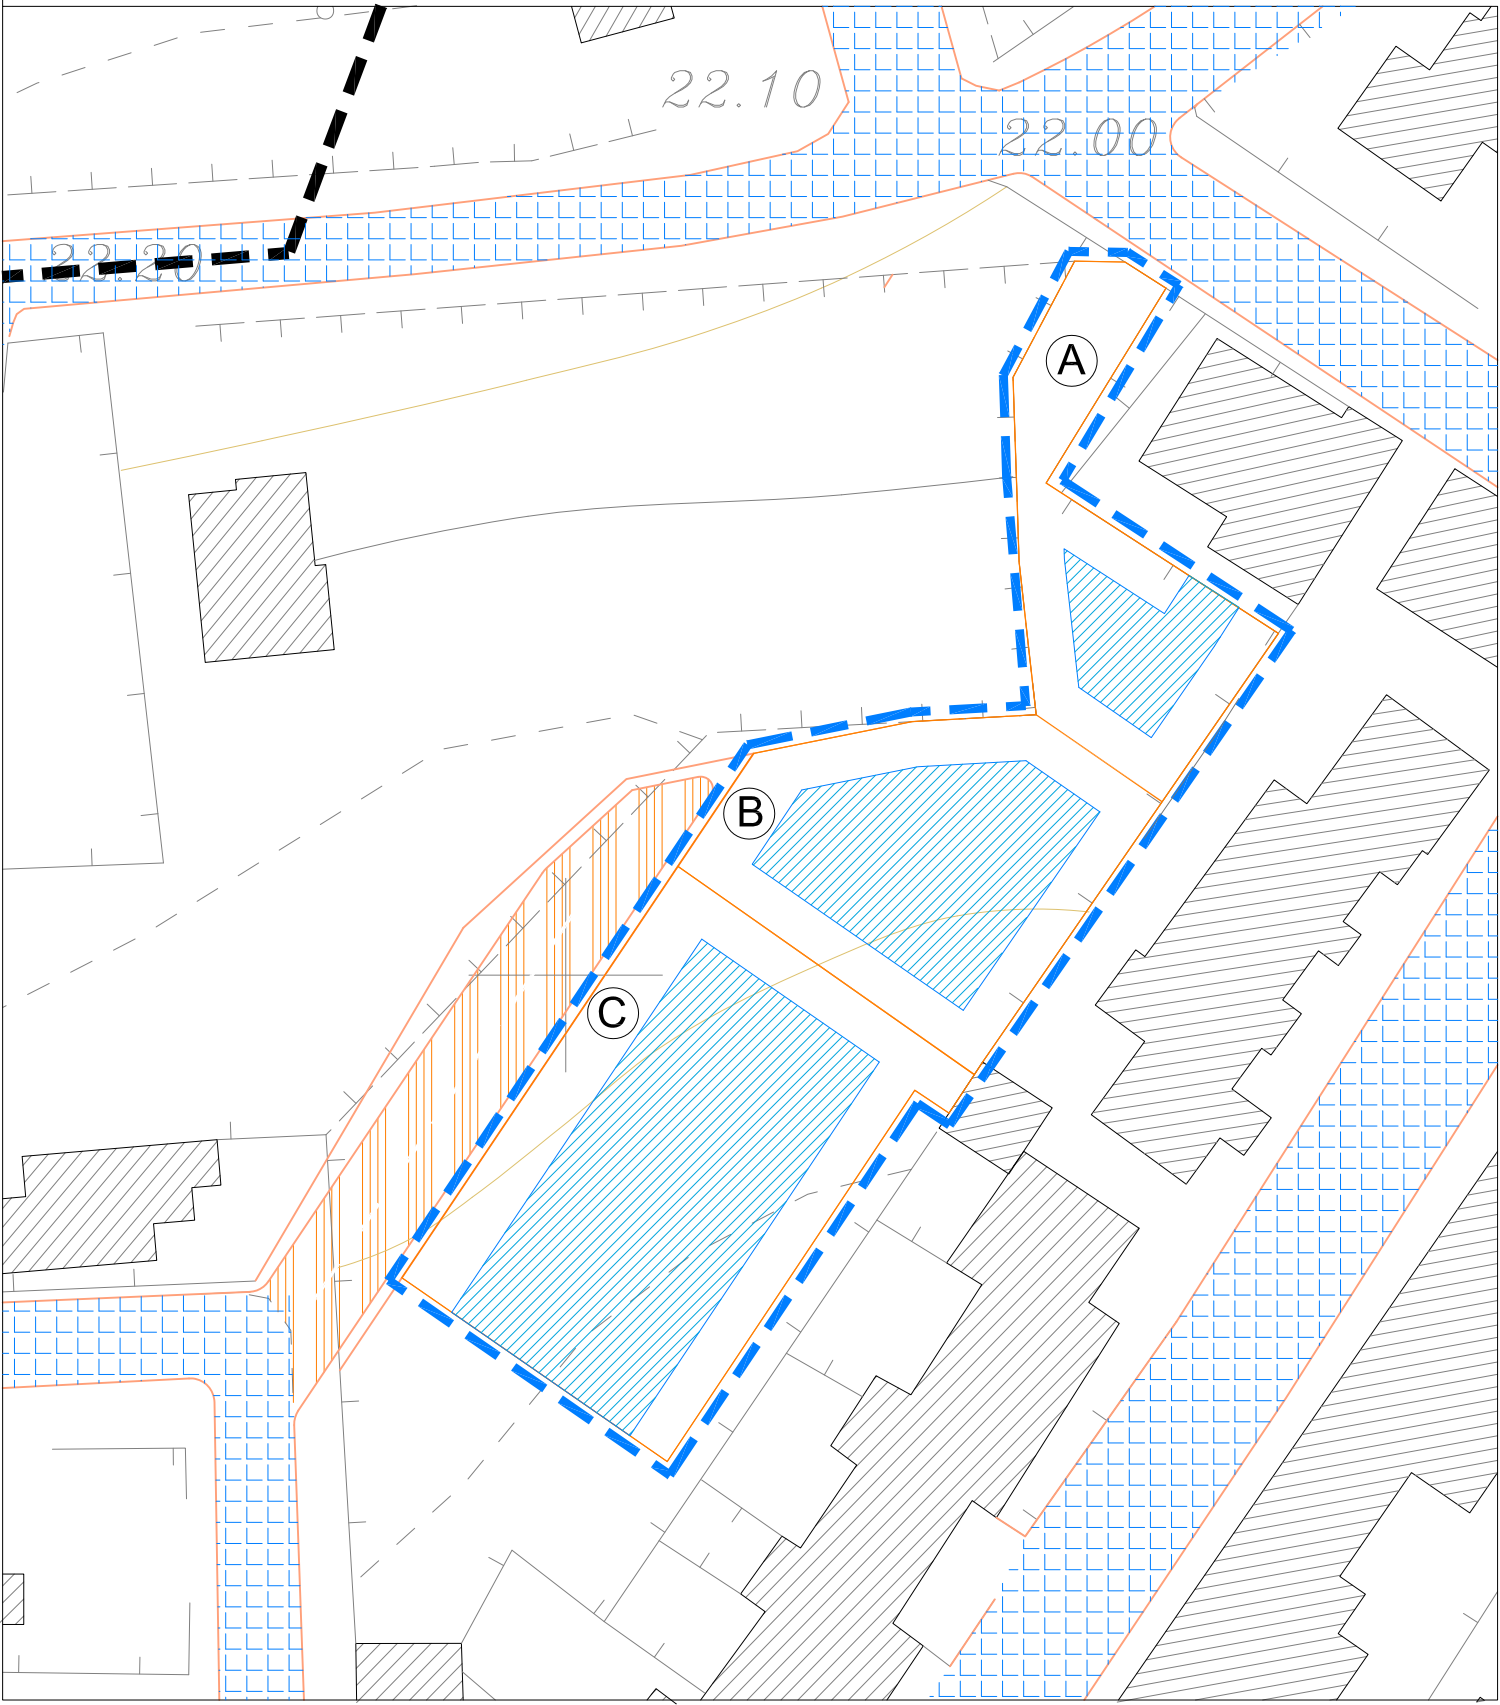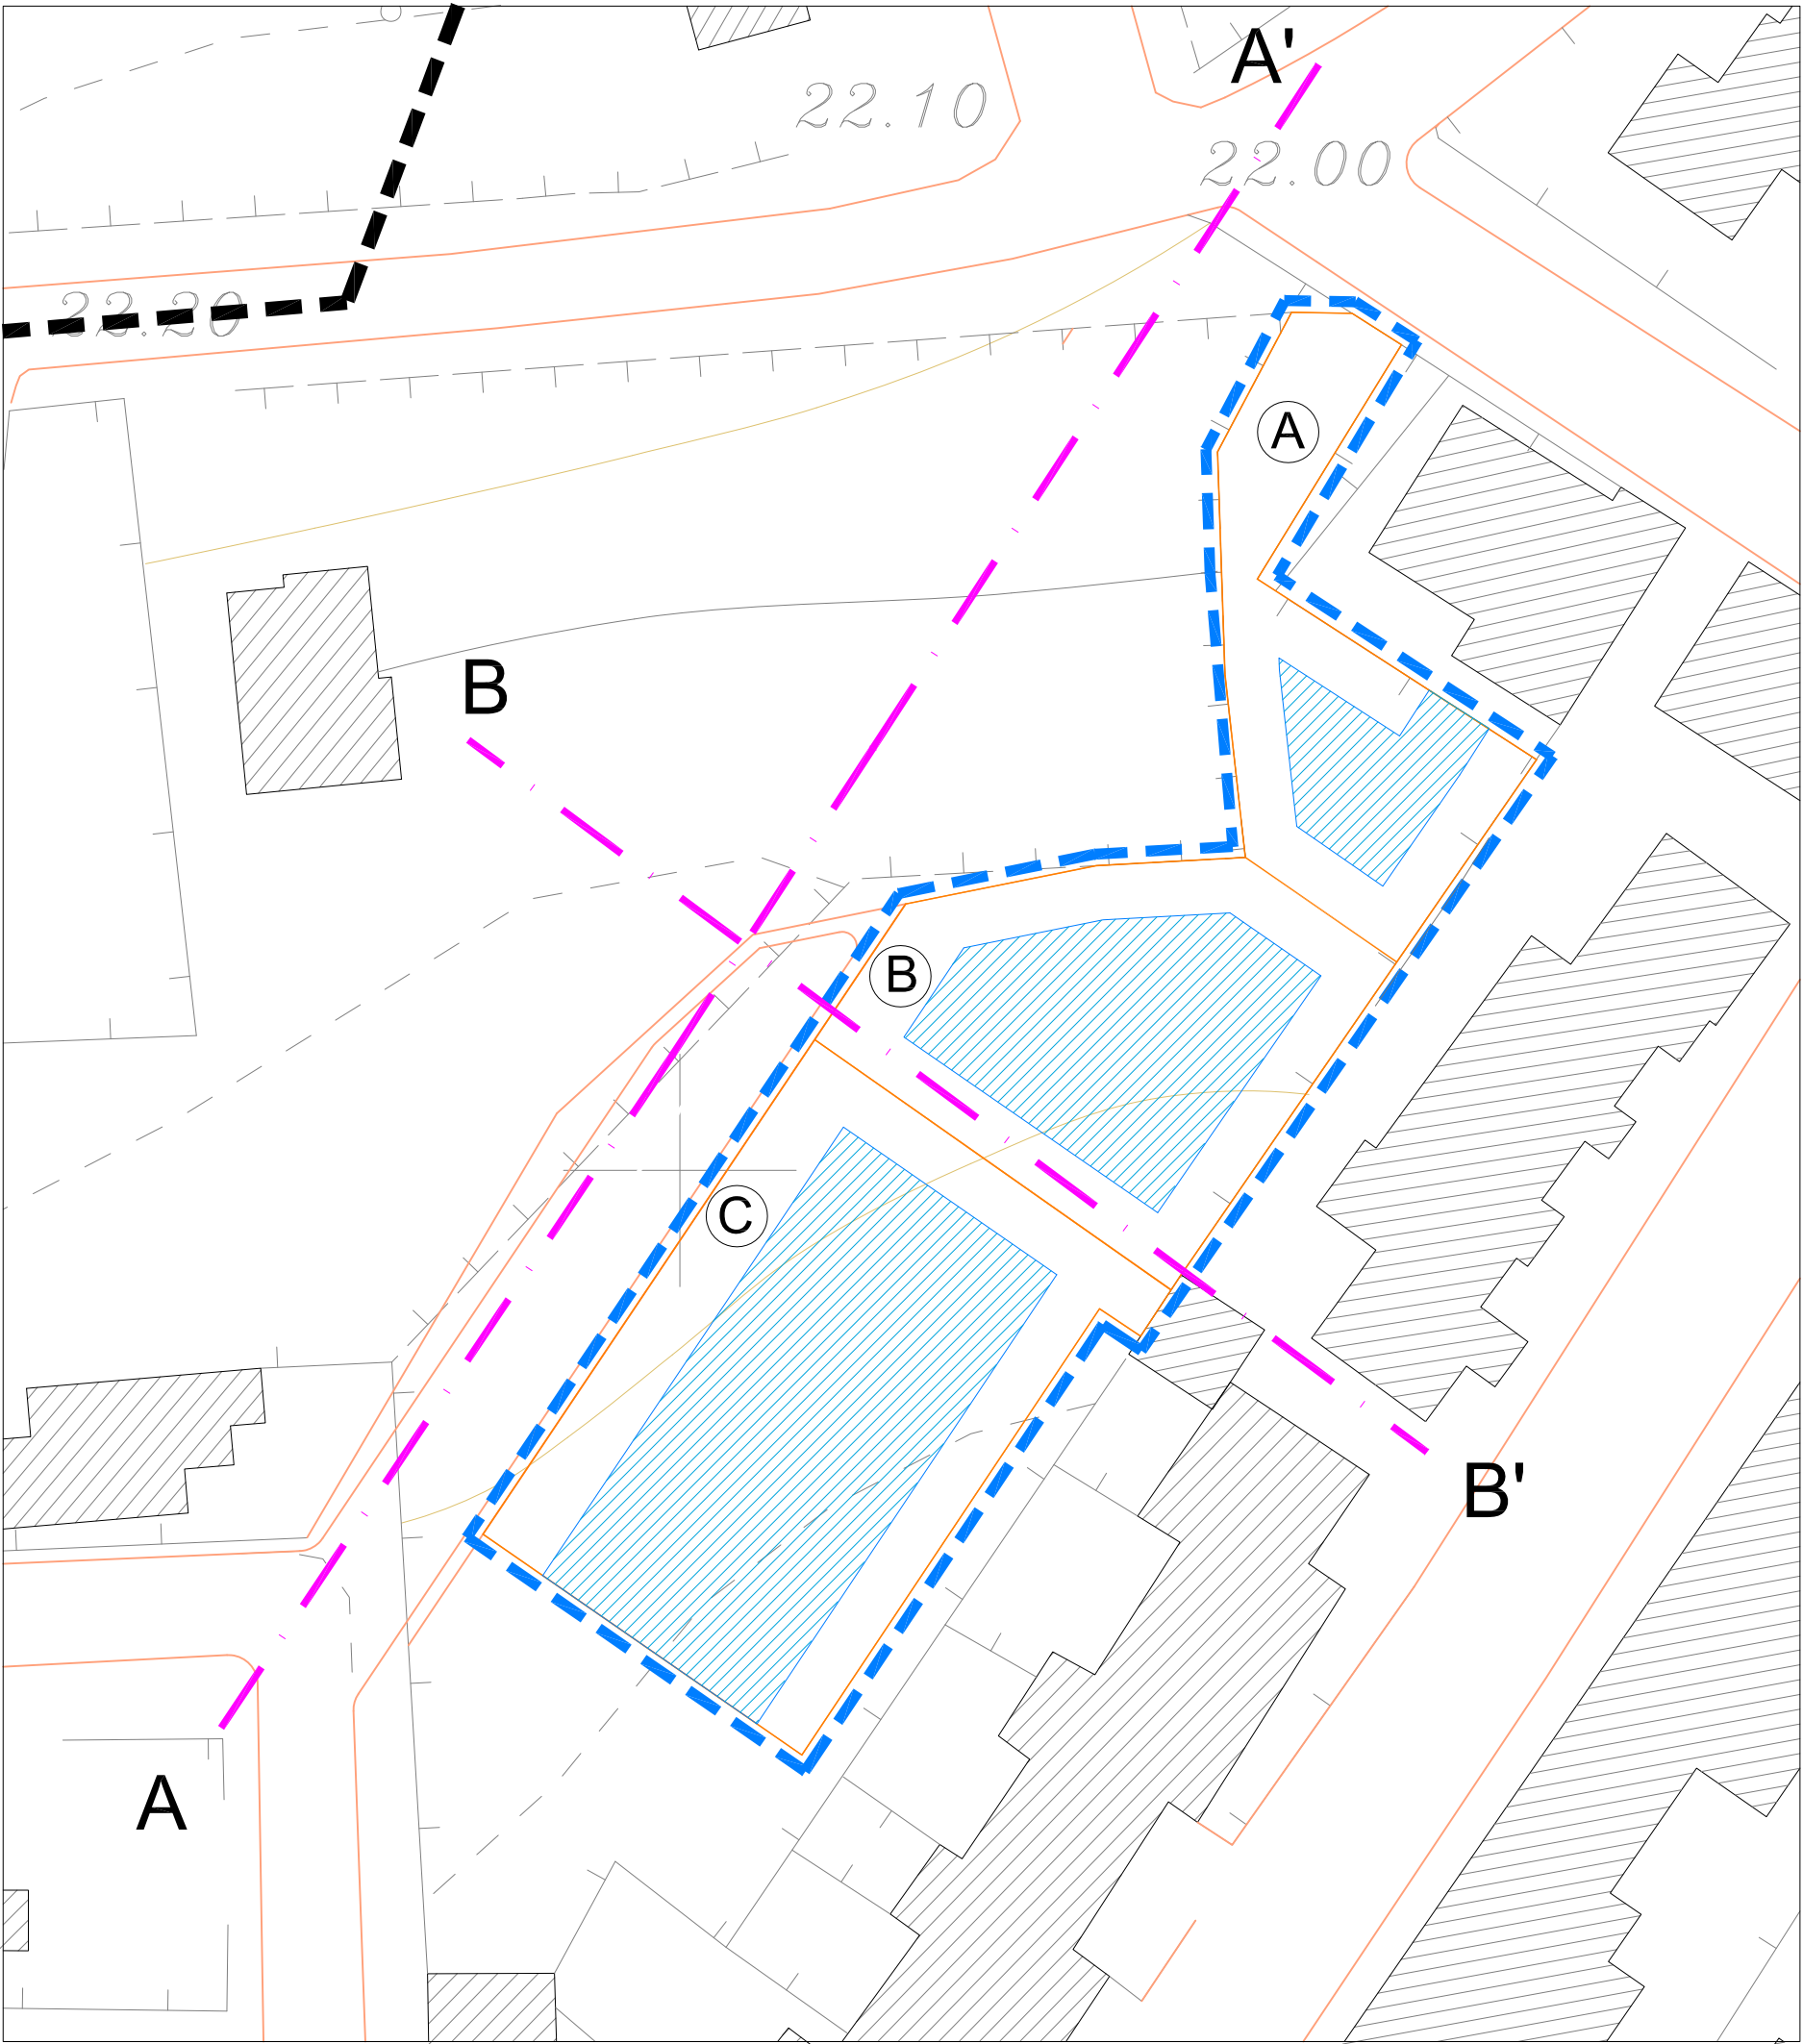

- STRADE ESISTENTI
- STRADE DI PIANO CATEGORIA E

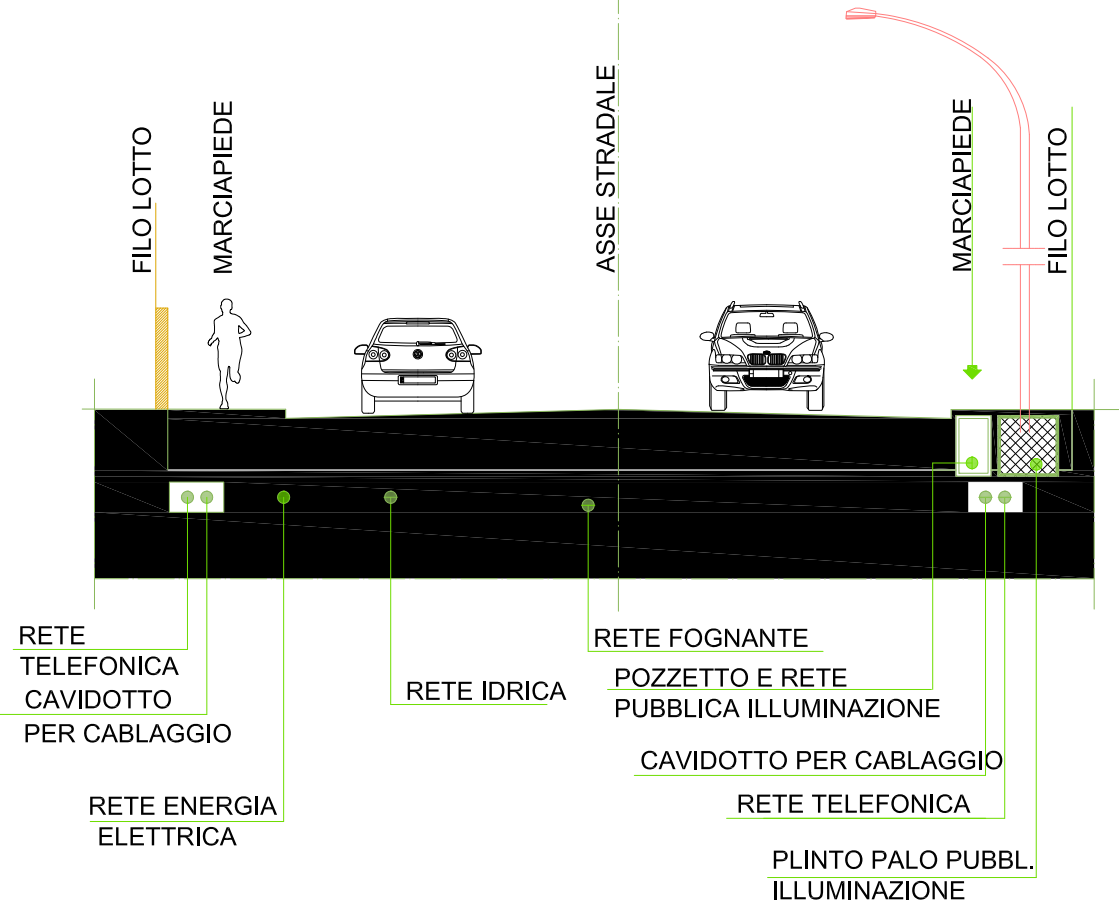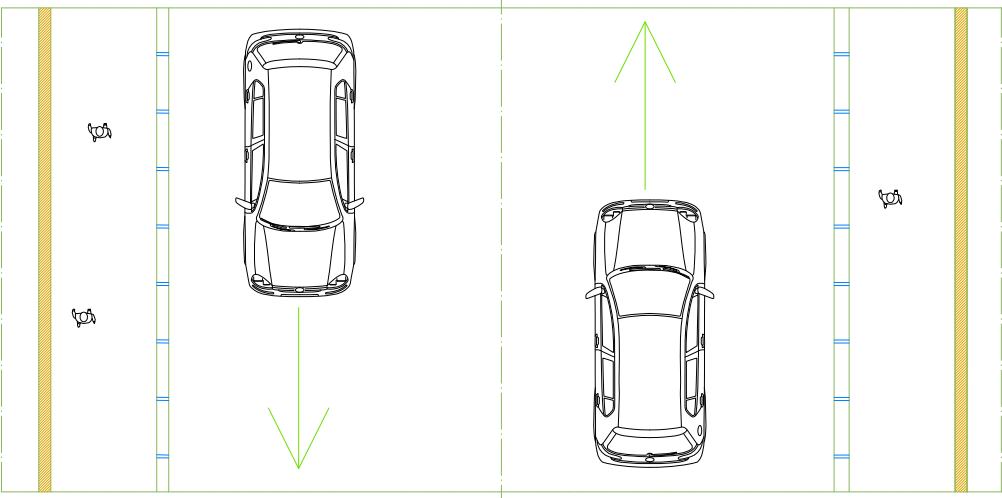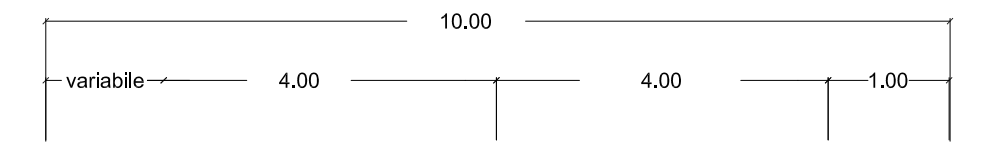

STRADA DI PIANO CAT. E

